


FACHADA LATERAL IZQUIERDA

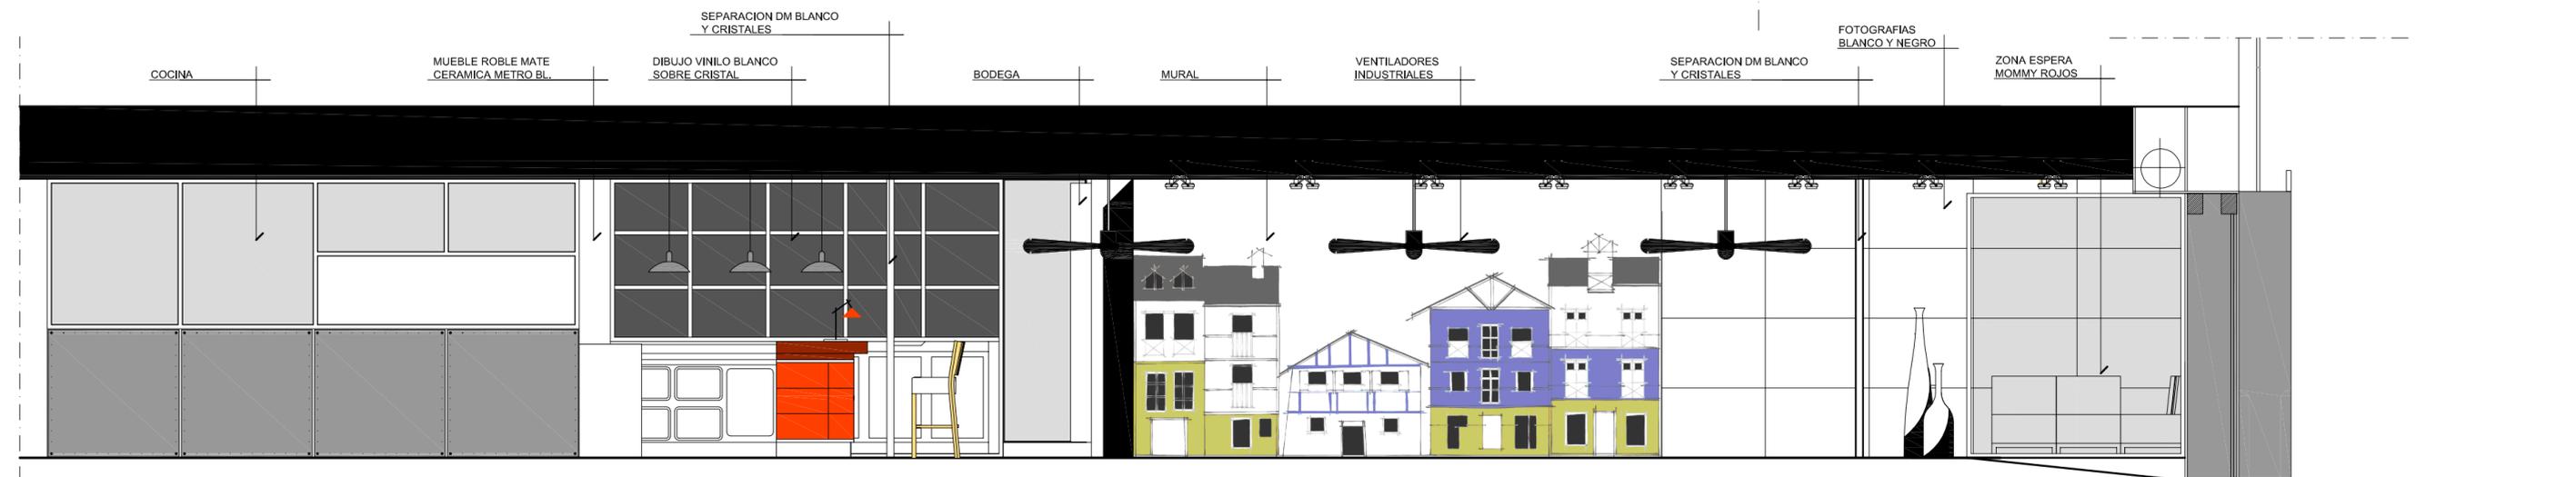

FACHADA LATERAL DERECHA

		Proyecto: <b>REFORMA RESTAURANTE</b>	
Propietario: TALLER CLUB		Teléfono:	
Dirección: SANT CUGAT DEL VALLES		Escala: 1/50	
Plano: ALZADOS		Fecha: 21/02/2013	
Observaciones:		El interesado:	
Abaco:			