


FORRADO MURAL DIGITAL  
 ARCÓN -18°C CRISTAL  
 SOBRE PLEGABLE PARA BOLSOS

2.90 1.50 3.11  
 7.51

ALZADO 2

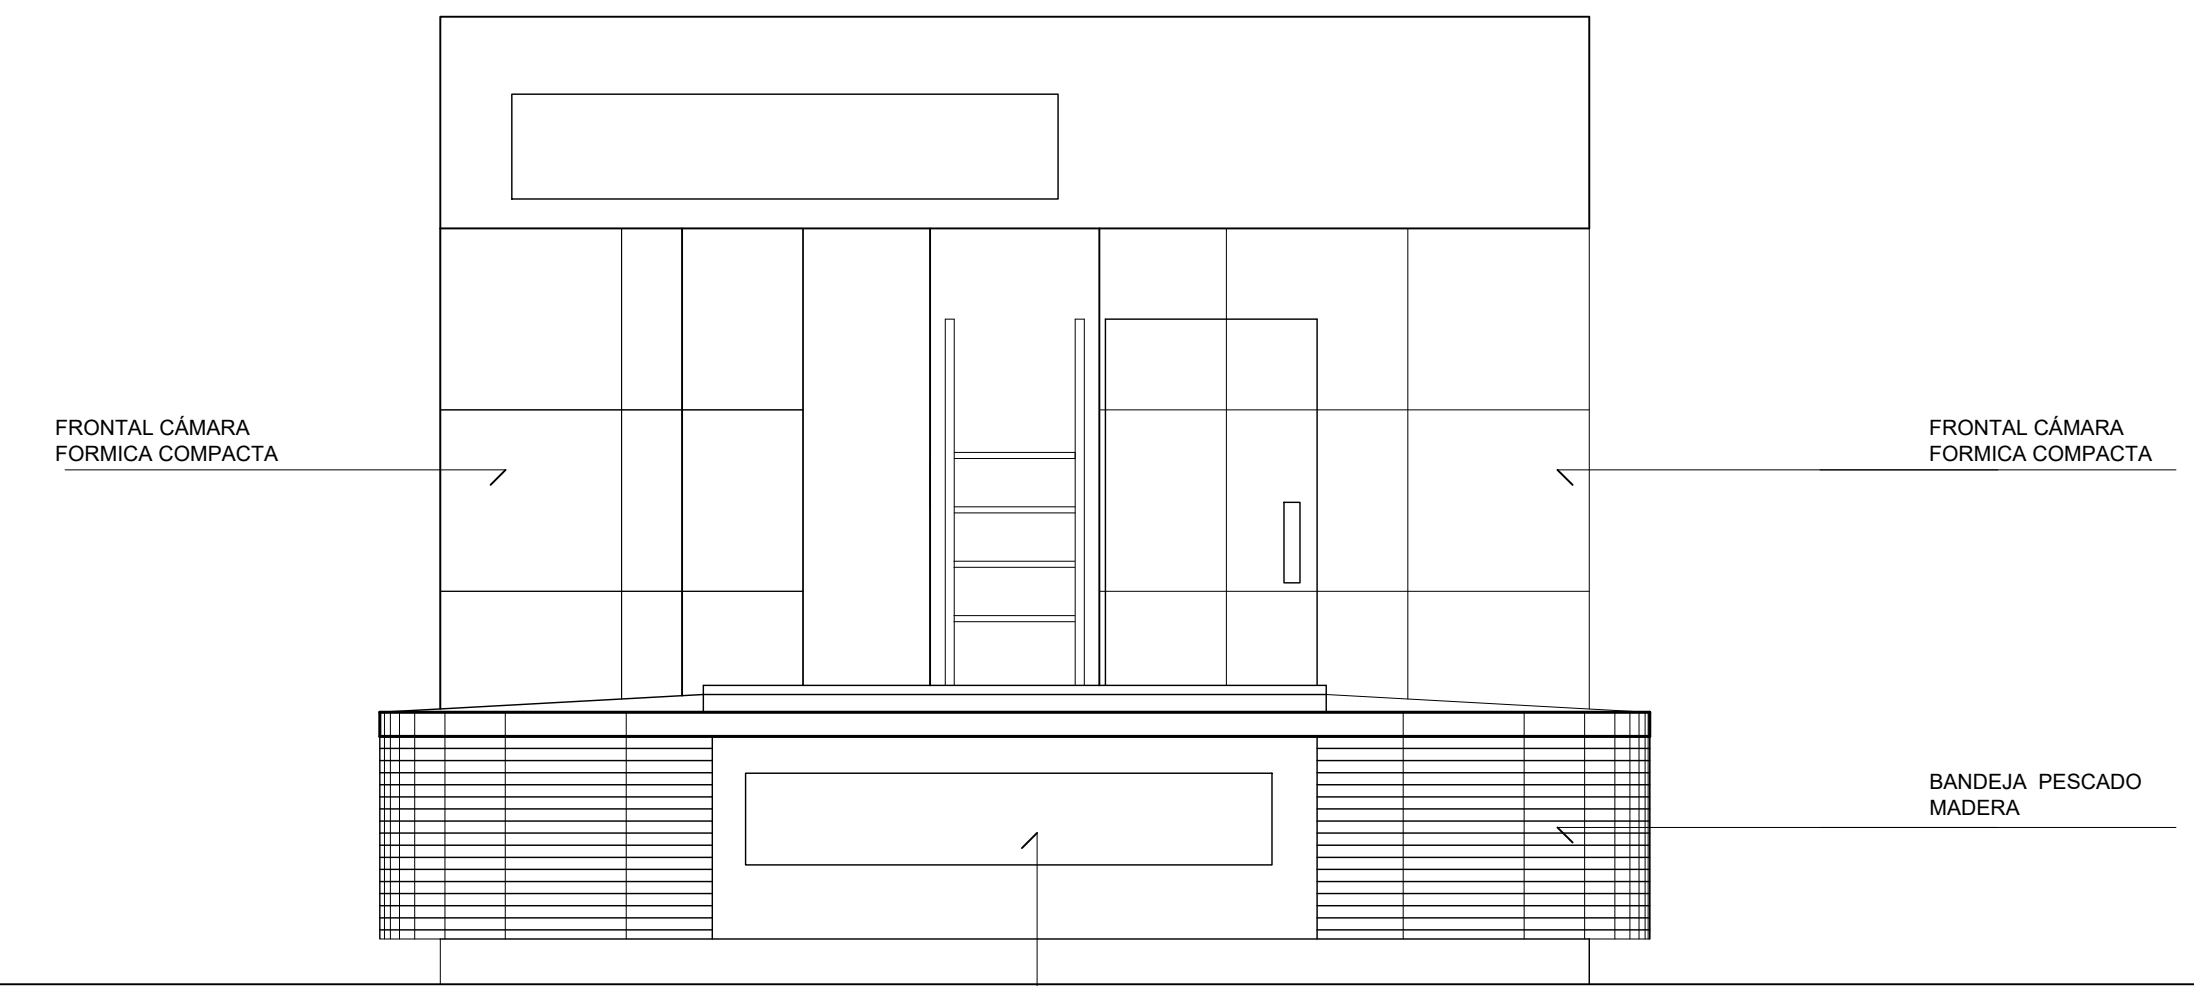

FRONTAL CÁMARA FORMICA COMPACTA  
 BANDEJA PESCADO MADERA  
 SOBRE PLEGABLE PARA BOLSOS

0.20 3.78 0.20  
 4.18

ALZADO 3

		Proyecto: <b>REFORMA PARADA PESCADERÍA</b>	
Propietario: SR. JAVIER PONS SANZ		Teléfono:	
Dirección: MERCADO DEL CARMELO, BARCELONA		Escala: 1/25	
Plano: ALZADO 2 Y 3		Fecha: 15/06/2018	
Observaciones:		El interesado: ARREDI:	