




0.55 3.45 0.57
ALZADO

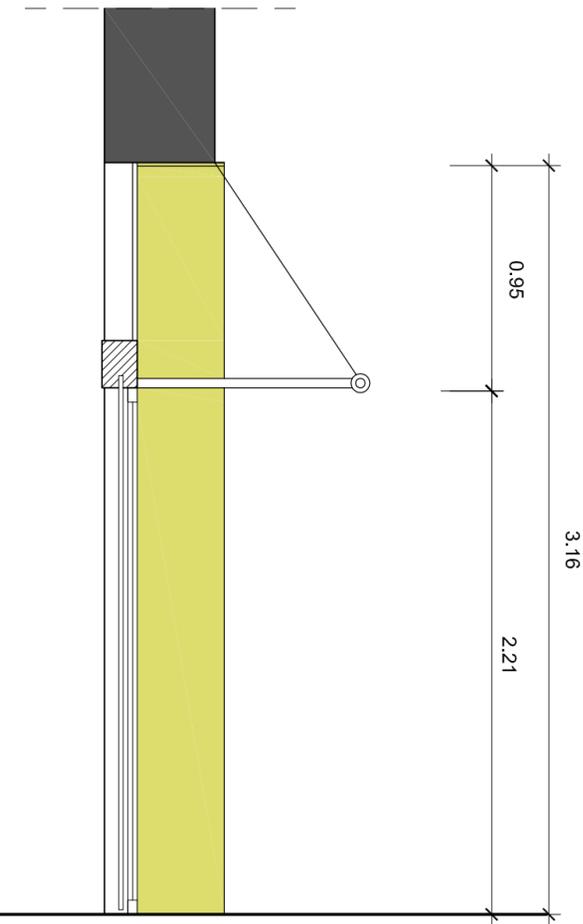

0.14 0.37
SECCION

| | | | |
|--|--|---|-------------------|
|  | | Proyecto: REFORMA LA NOSTRA PASTA | |
| Propietario: SR. PEPE | | Teléfono: | |
| Dirección: CARRER DE L'ORENETA, 8. BARCELONA. | | Escala: 1/25 | |
| Observaciones: | | | Fecha: 07/04/2011 |
| El interesado: | | Abaco: | |