




MUEBLE ANEXO PIZZERO

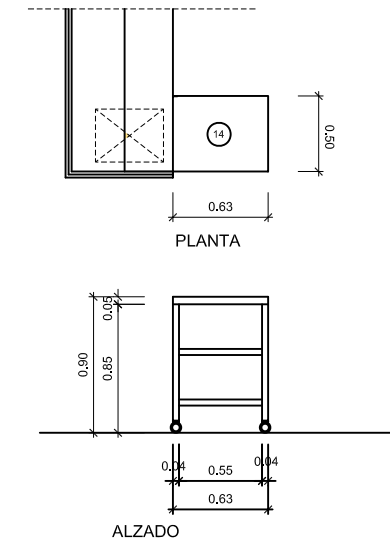


MUEBLES ZONA LAVADO

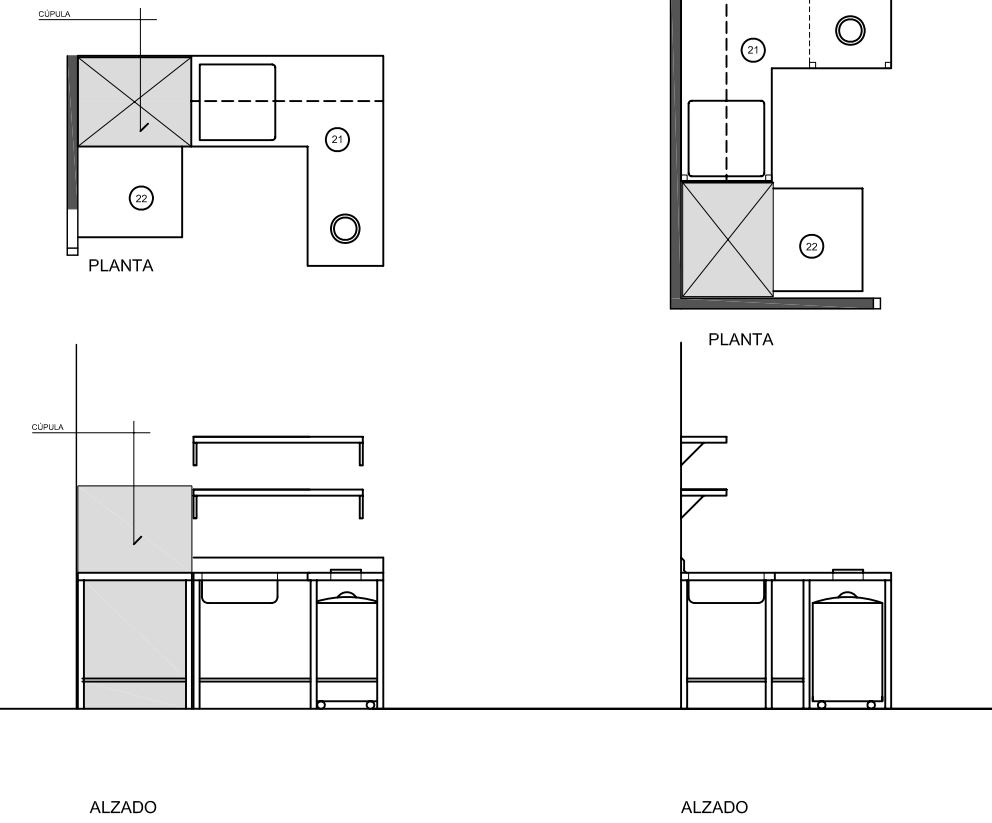


DETALLE BANCO

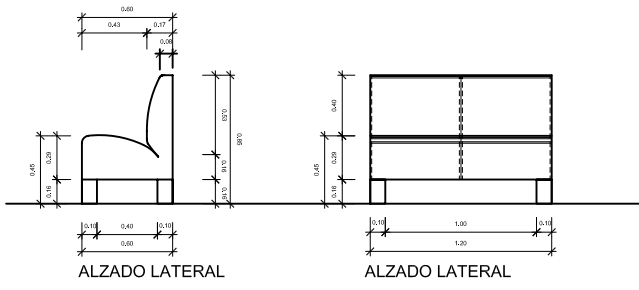




MUEBLE TRAS BARRA

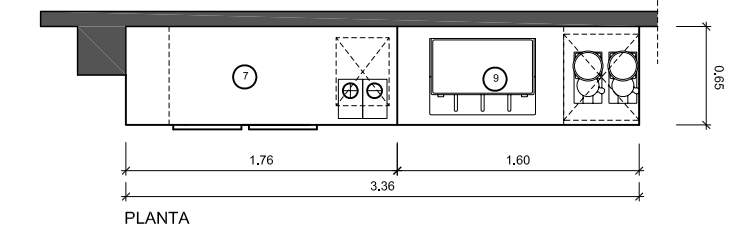

MESA CENTRAL

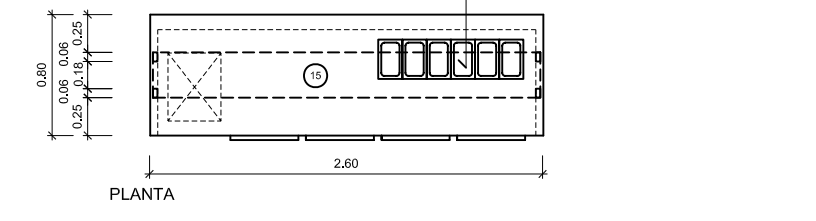

MESA PREPARACION PASTA

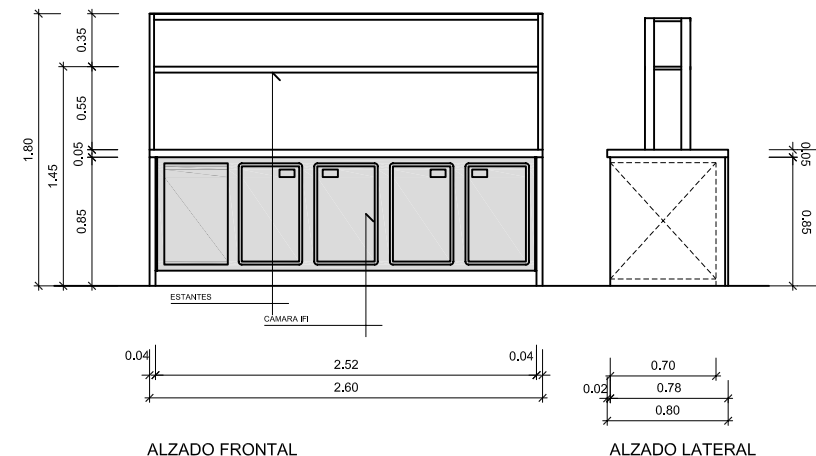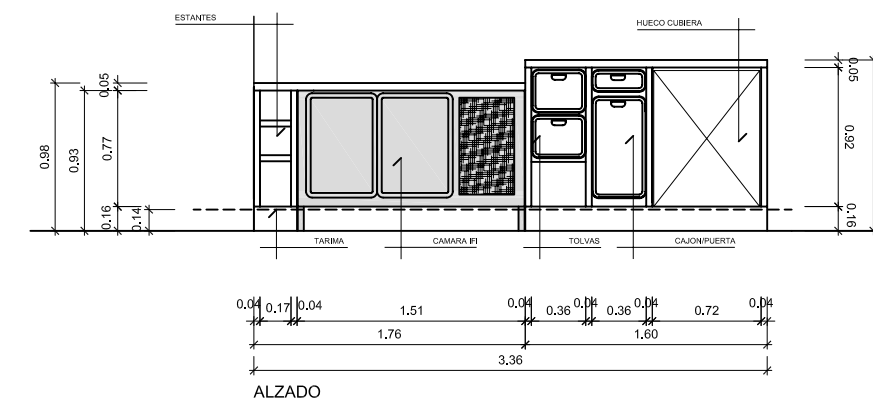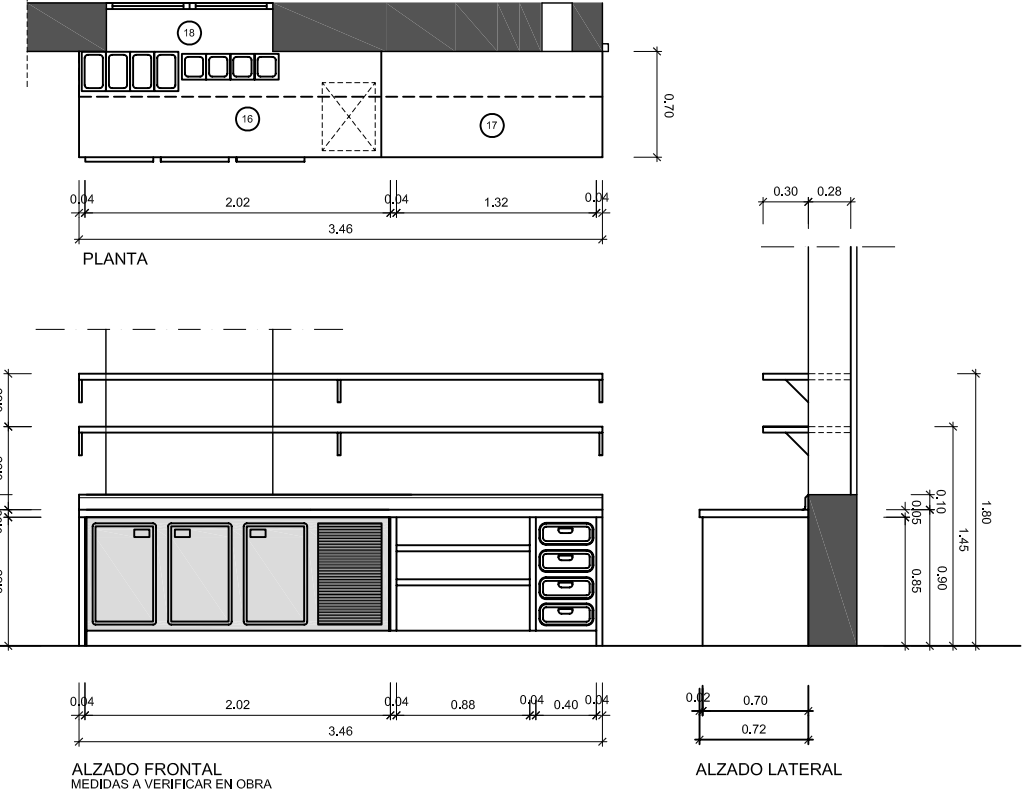

		Proyecto: RÉFORMA RESTAURANTE	
Propietario:		IL TRASTEVERE	
Dirección:		CARRER DANTE, 11. BARCELONA	Teléfono:
Plano:		DETALLE MUEBLES	Escala: 1/50
Observaciones:		Fecha: 2006	
El interesado:		Abaco:	