


AZADO LATERAL ENTRADA RESTAURANTE



PLANTA

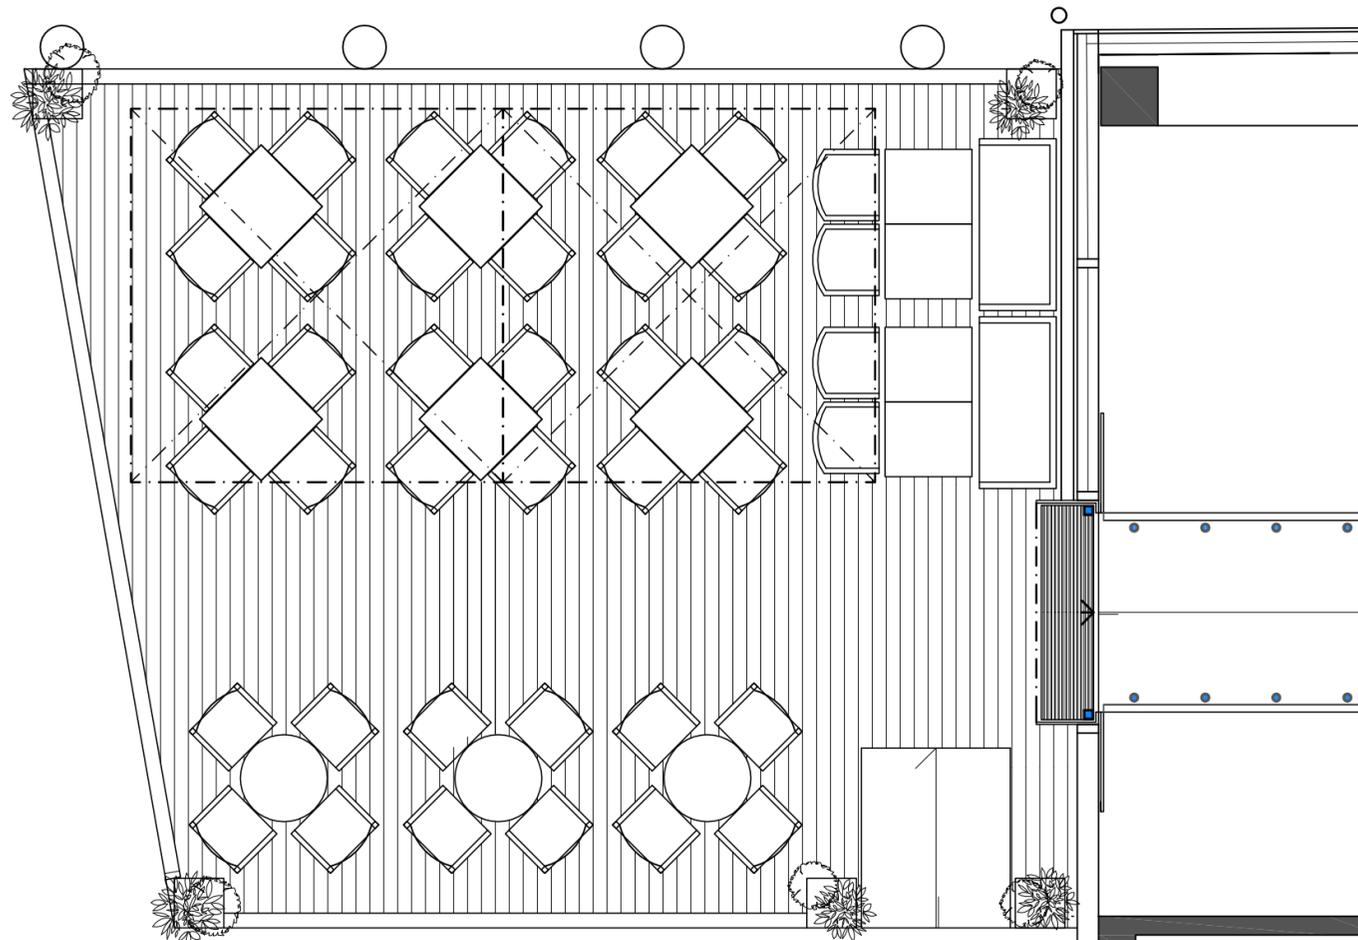

Proyecto:
REFORMA TERRAZA RESTAURANTE

Propietario:	QGATICUS	
Dirección:	SANT CUGAT DEL VALLES	Teléfono:
Plano:	TERRAZA PLANTA ALZADO	Escala: 1/50
Observaciones:	Fecha: 15/07/2013	
El interesado:	Abaco:	