


PLANTA



ALZADO

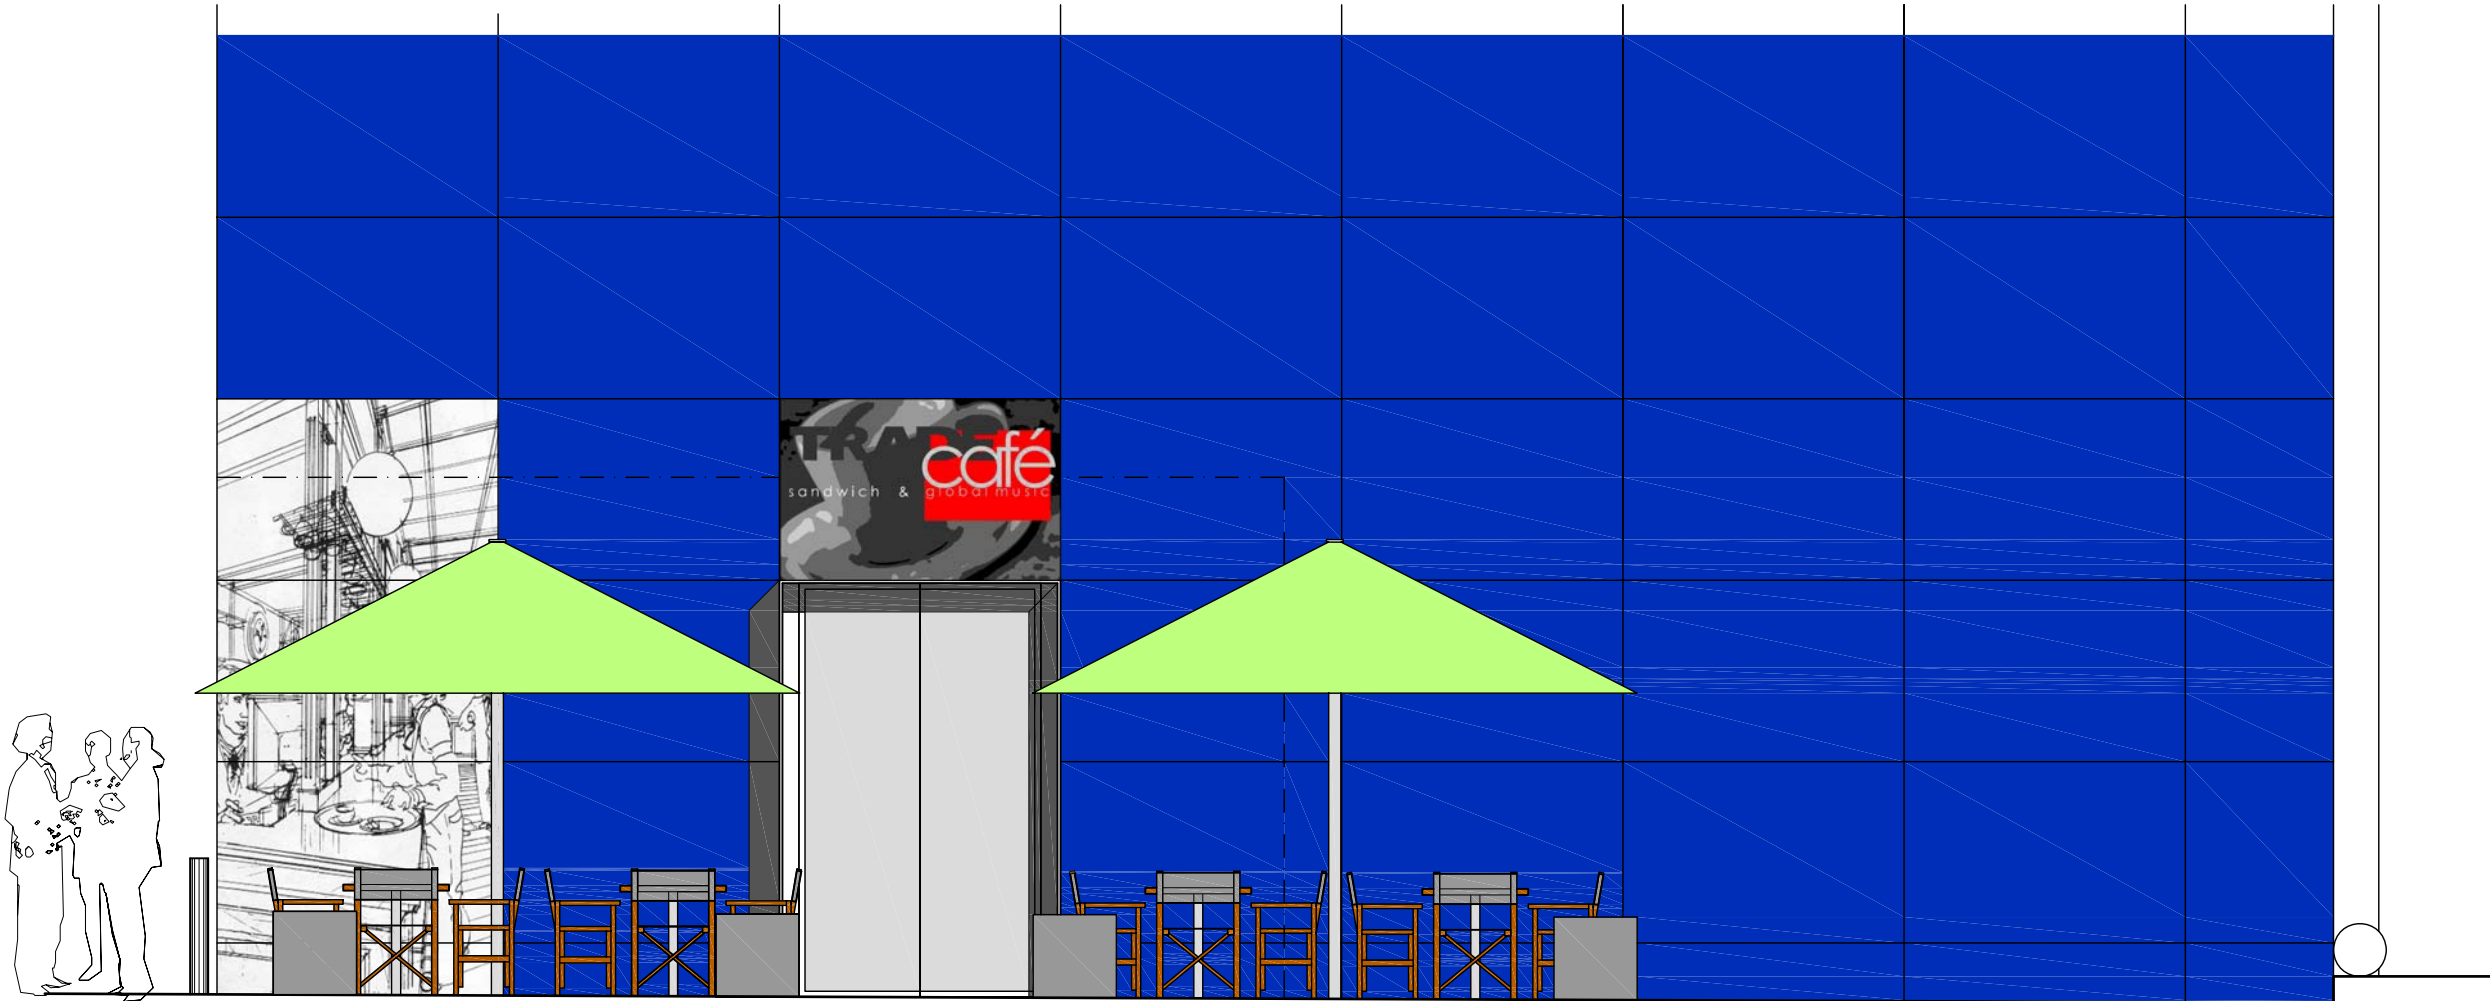

		Proyecto: REFORMA CAFETERIA	
Propietario:		ARREDI	
Dirección:		SANT CUGAT DEL VALLES	Teléfono:
Plano:		TERRAZA PLANTA ALZADO	Escala: 1/50
Observaciones:			Fecha: 15/09/2005
El interesado:		Abaco:	