



ALZADO FRONTAL

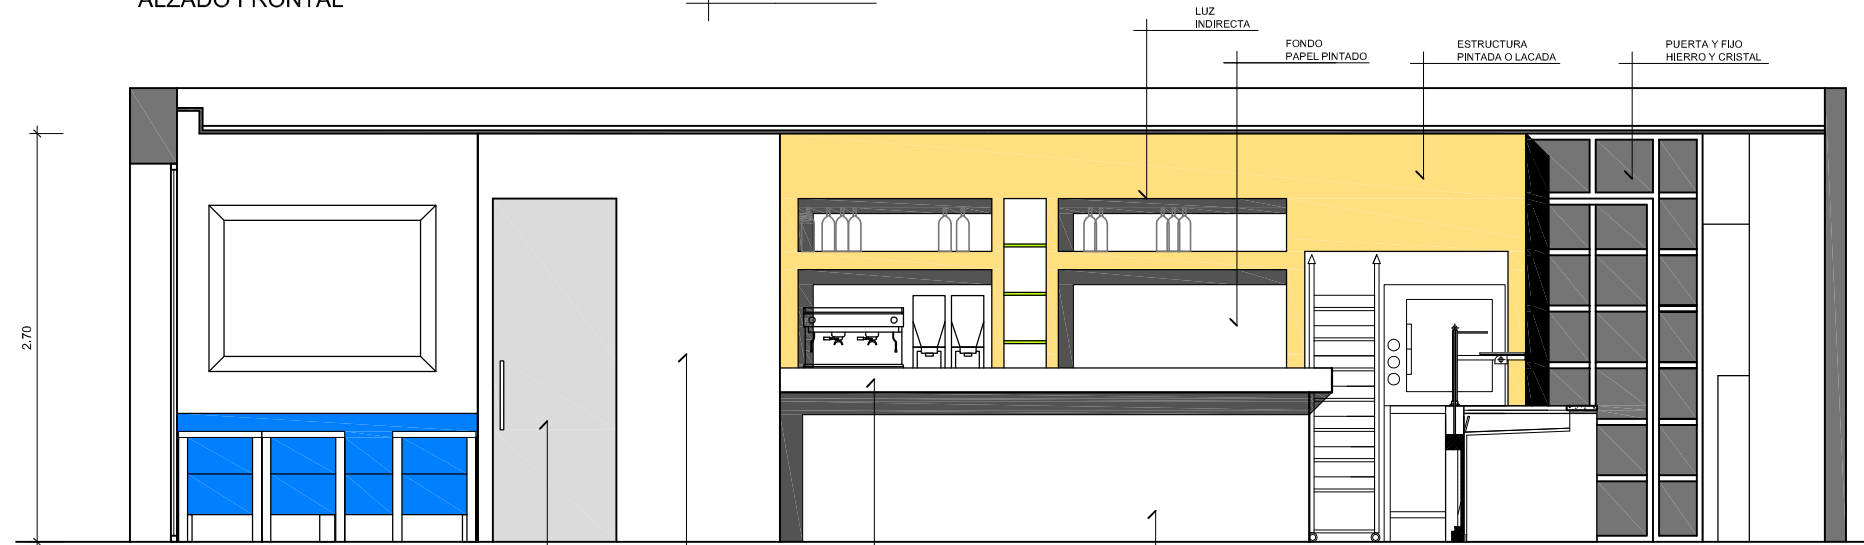

ALZADO FRONTAL

		Proyecto: <b>REFORMA PANADERÍA DEGUSTACIÓN</b>	
		Propietario: PASTELERIA ALPES	Teléfono:
Dirección: TARRAGONA, 2. L'HOSPITALET		Escala: 1/25	
Plano: ALZADO FRONTAL		Fecha: 26/10/2009	
Observaciones:		El interesado:	
Abaco:			