




MUEBLE ENTRADA

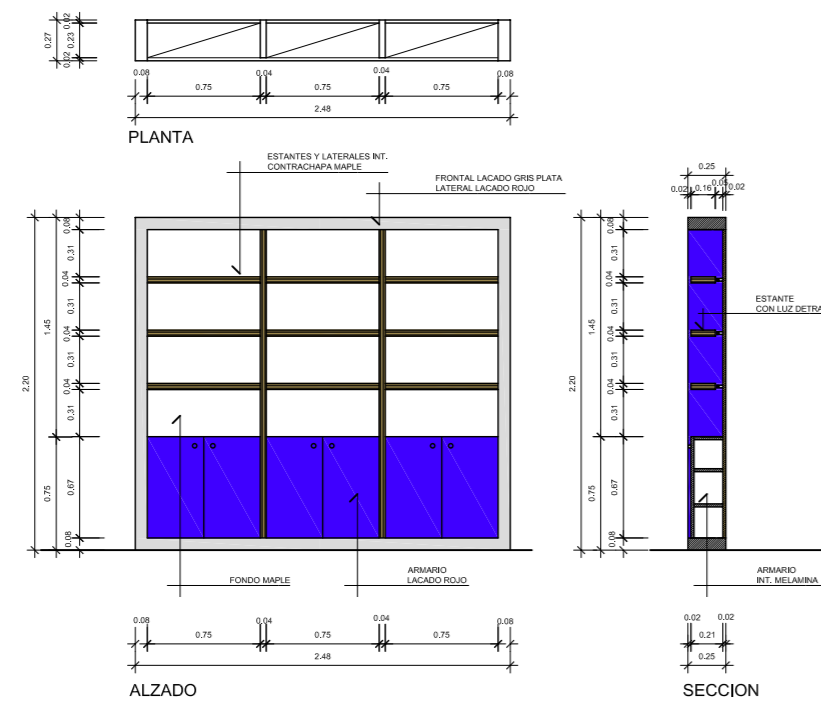



MUEBLE RECEPCION

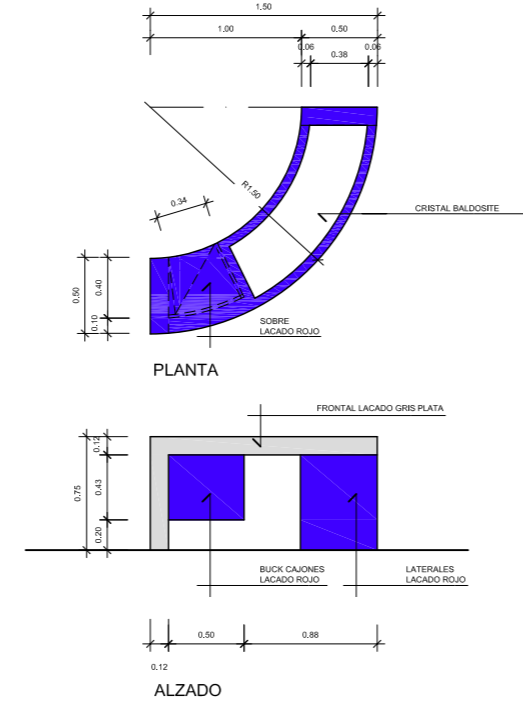


MUEBLES COLUMNA ENTRADA

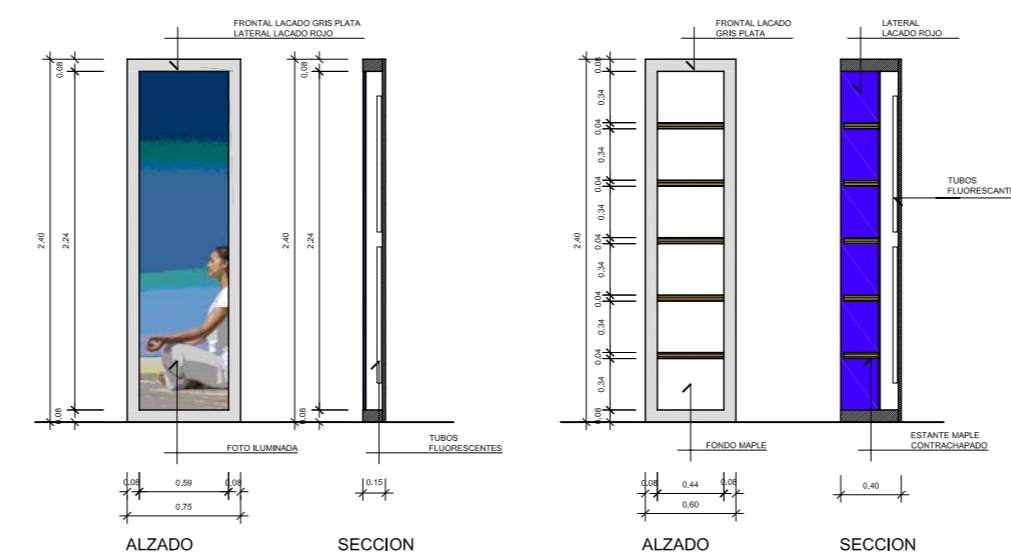


FRONTAL ASEO VISITAS

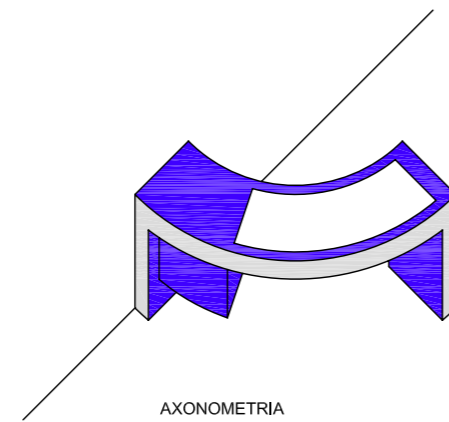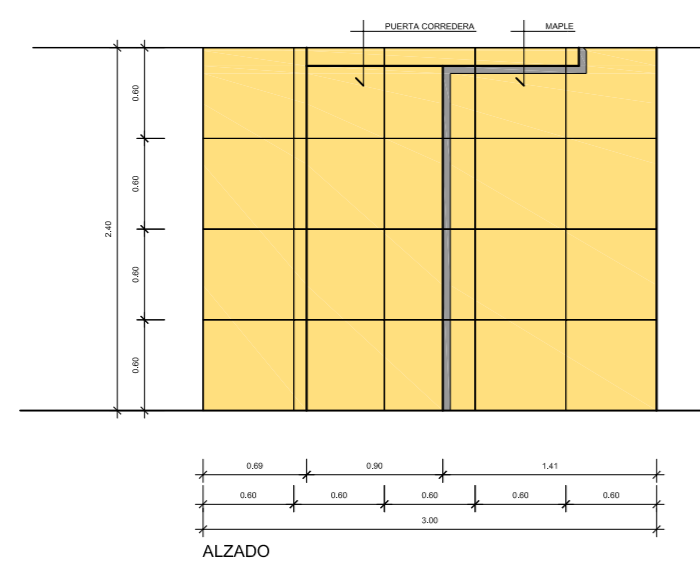


MUEBLE ASEO GRANDE

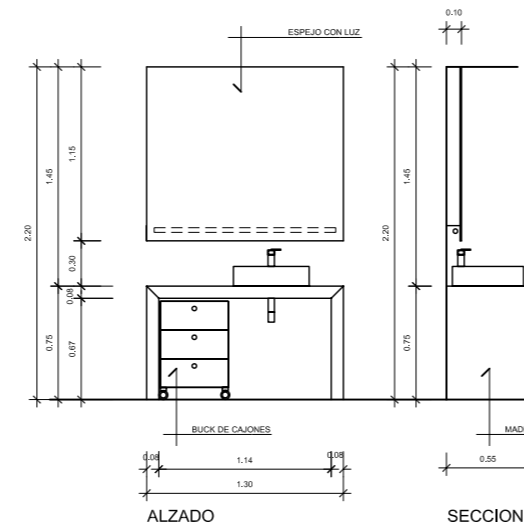

MUEBLE ASEO VISITAS

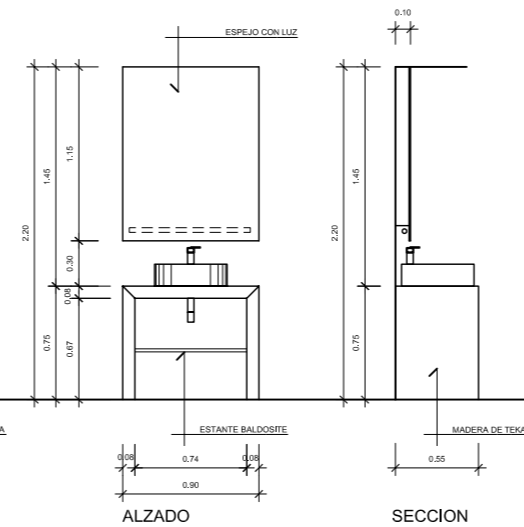

ARMARIO LIMPIEZA

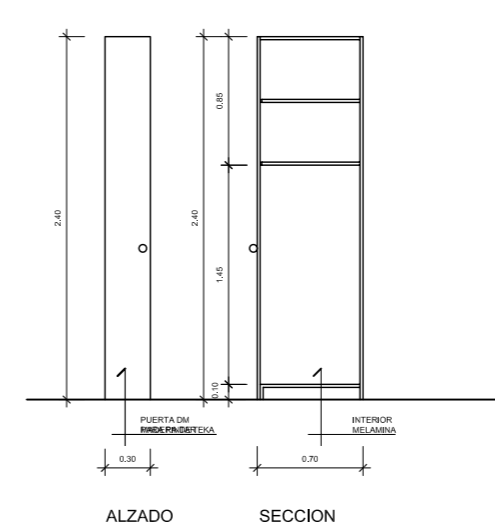

	Proyecto: REFORMA CENTRO DE ESTETICA	
	Propietario:	SRA CARMEN LUNA
	Dirección:	PASSATGE DEL ATMELLERS, 17-19. Cerdanyola Teléfono:
	Plano:	DETALLE MUEBLES Escala: 1/50
	Observaciones:	Fecha: 30/08/2007
El interesado:	Abaco:	506