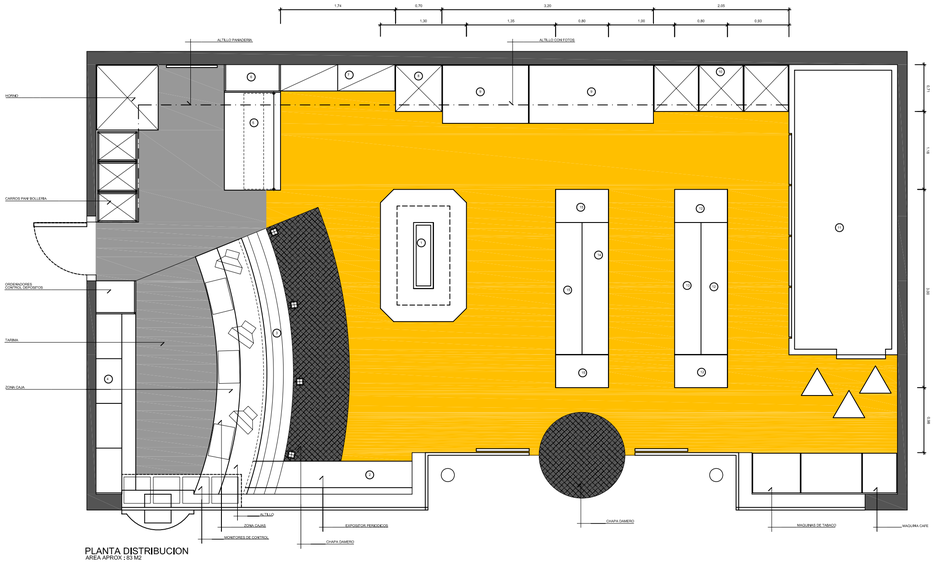

PLANTA DISTRIBUCION
AREA APROX. 143 M2

	LEYENDA
1	REVISTAS **19,60 ML** + REPISA CRISTALERA
2	PERIODICOS **4,8 ML**
3	CHUCHERIAS **16 ML**
4	LICORES Y TABACO **10,8 ML**
5	PANADERIA
6	BODEGA
7	SNACKS **8,75 ML**
8	ARMARIO FRIO VINOS
9	ALIMENTACION FRIO **16,25 ML**
10	3 ARMARIOS S.T.
11	BEBIDAS FRIAS EN CAMARA
12	AUTOMOBIL **18 ML**
13	HOGAR **18 ML**
14	GALLETAS + ALIMENTACION **10ML**
15	ALIMENTACION **10ML**

l'ABACO taller de projectes i arquitectura	Proyecto: REFORMA TIENDA GASOLINERA	
Propietario:	SR. ALBERT VILARASAU	
Dirección:	SANT CUGAT DEL VALLES	Teléfono:
Plano:	PLANTA DISTRIBUCION	Escala: 1/50
Observaciones:		Fecha: 2005
El interesado:	Abaco:	