


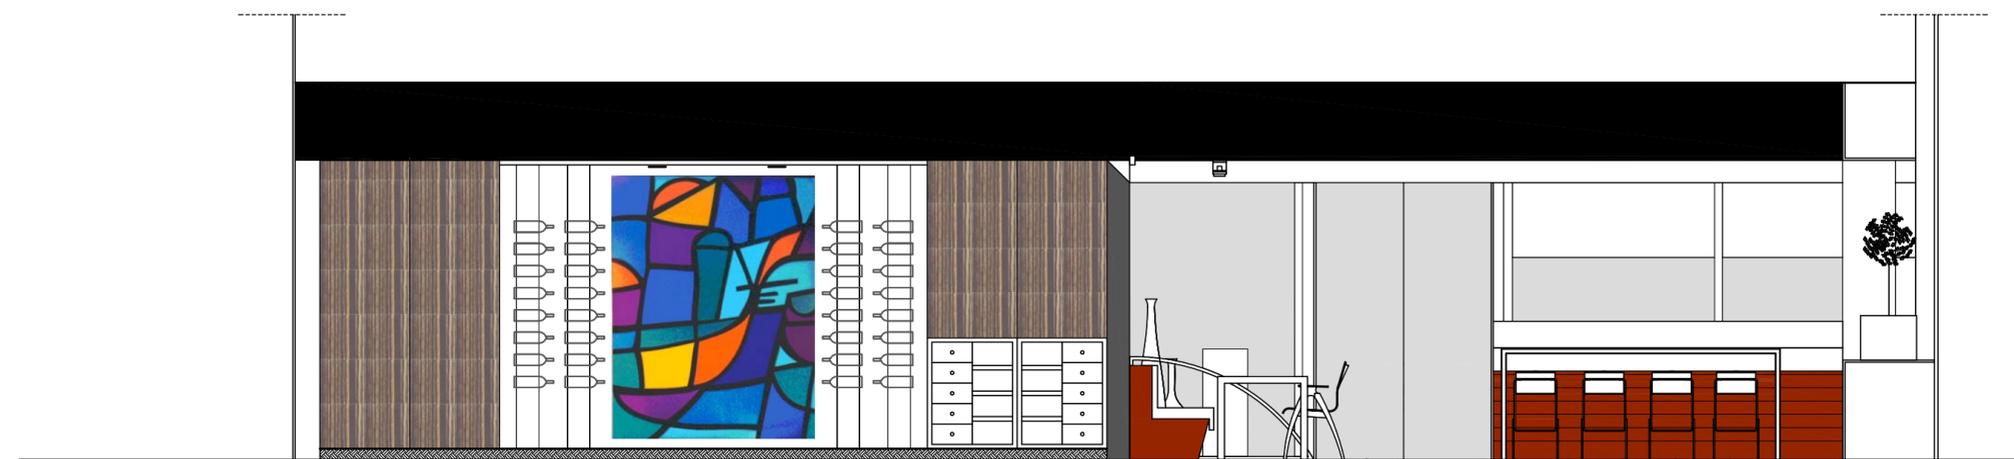

ALZADO FRONTAL



ALZADO LATERAL IZQUIERDA
ENTRADA HALL



Proyecto: REFORMA CAFETERIA

Propietario: TRADE CAFE

Dirección: SANT CUGAT DEL VALLES Teléfono:


Plano: ALZADOS Escala: 1/50

Observaciones: Fecha: 22/12/2005

El interesado: Abaco:



FACHADA LATERAL IZQUIERDA

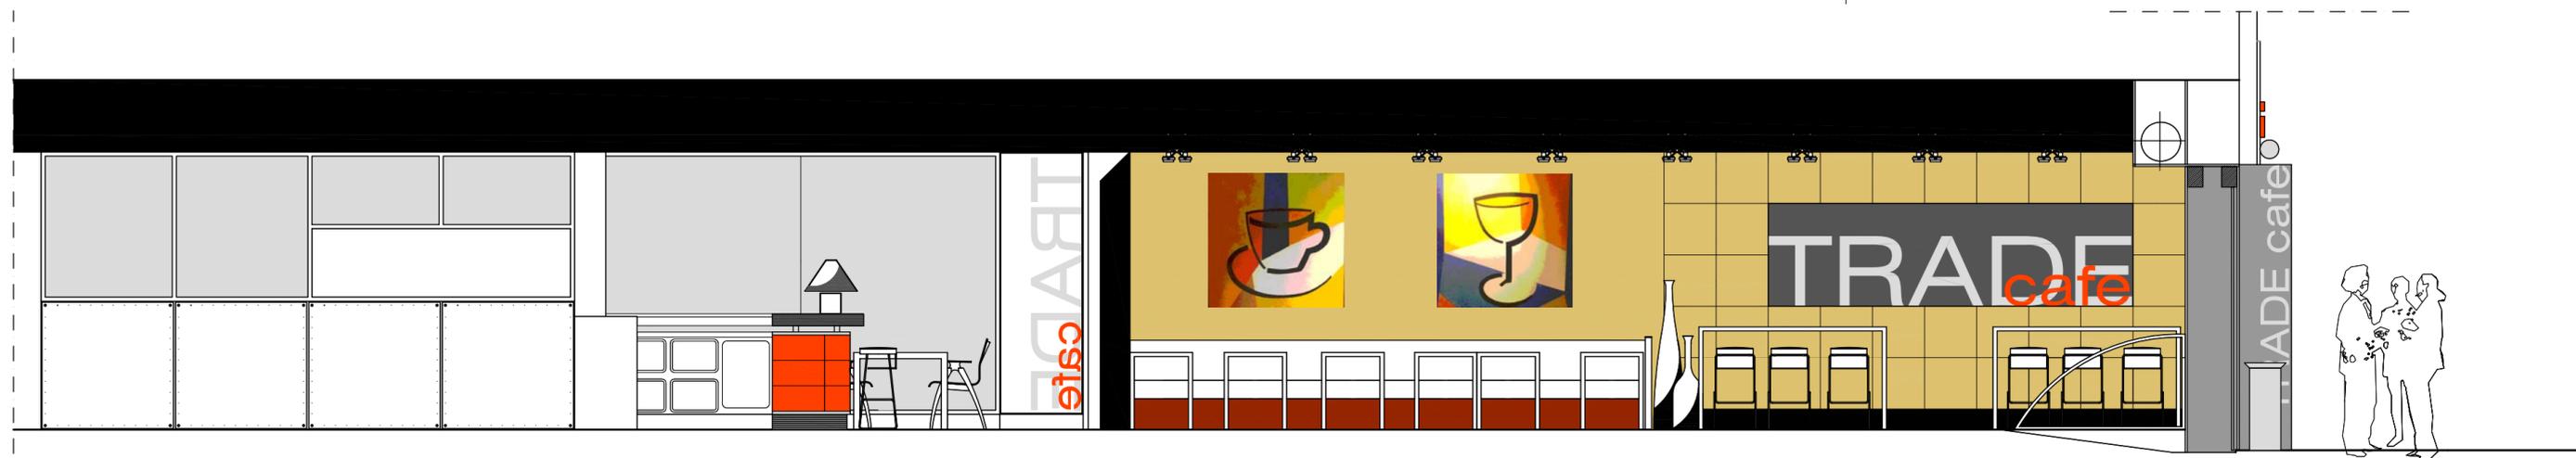

FACHADA LATERAL DERECHA



Proyecto: REFORMA CAFETERIA

Propietario: TRADE CAFE

Dirección: SANT CUGAT DEL VALLES

Teléfono:

Plano: ALZADOS

Escala: 1/50

Observaciones:

Fecha: 17/11/2005

El interesado:

Abaco: