




ALZADO LATERAL DERECHO

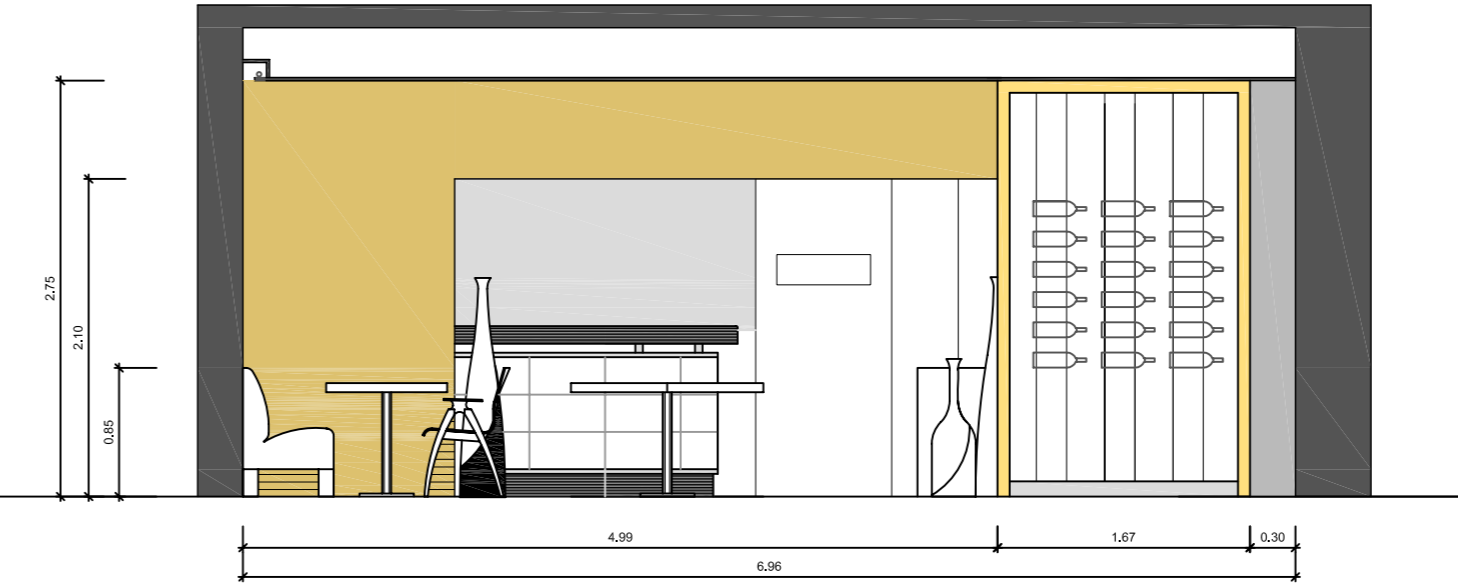

ALZADO

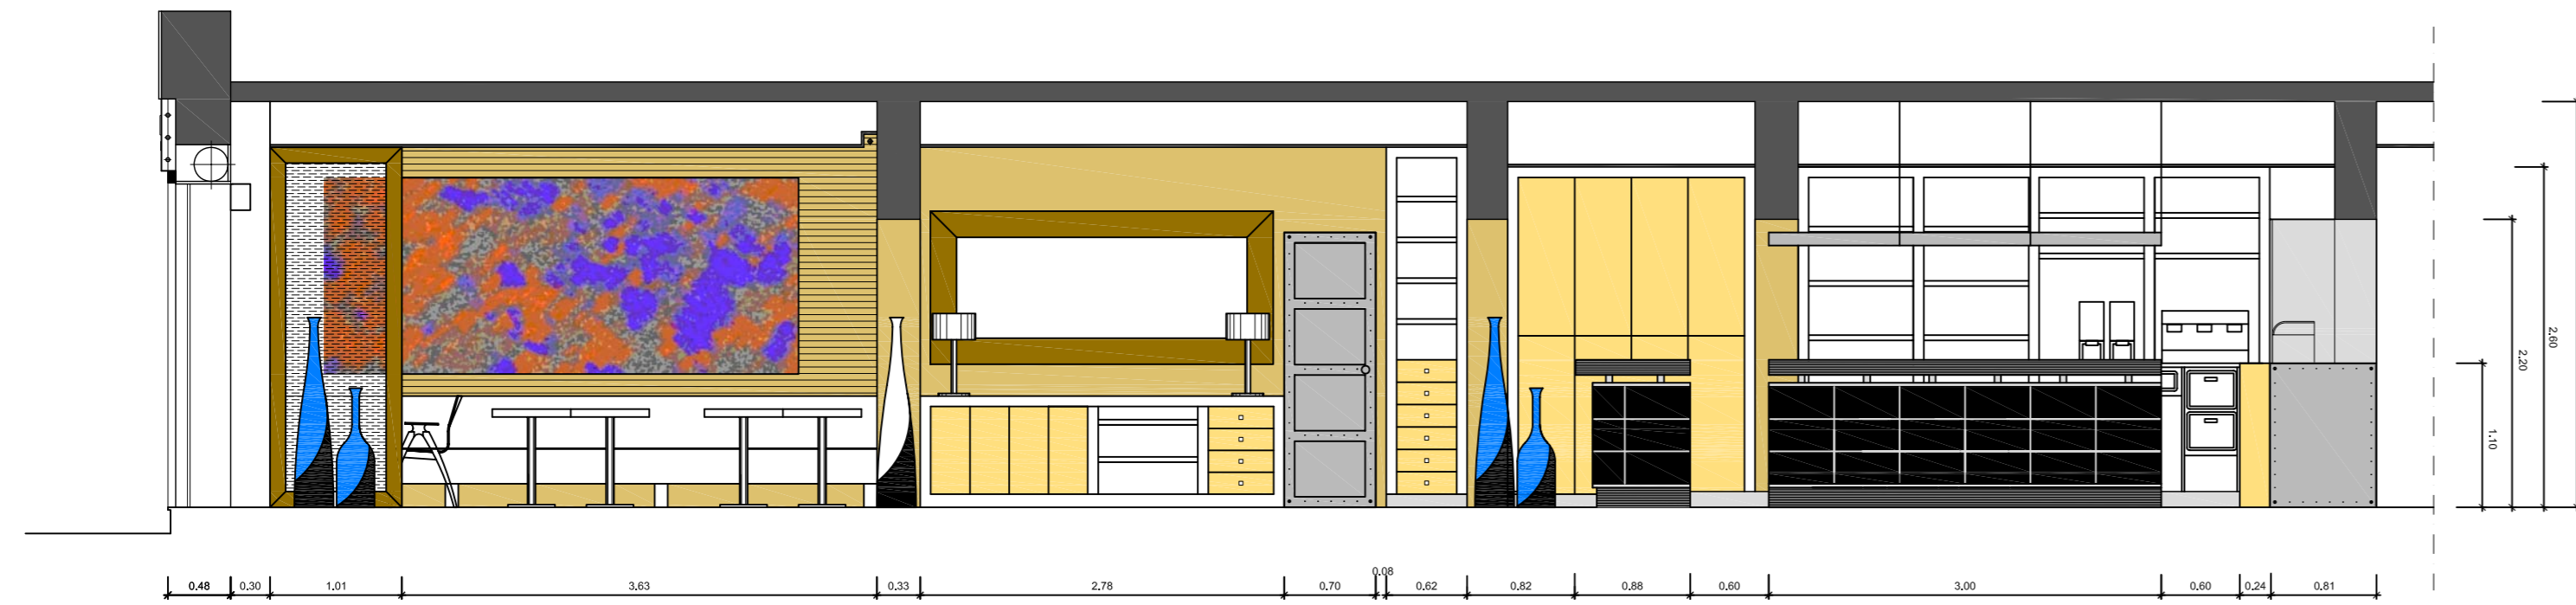

ALZADO LATERAL IZQUIERDO

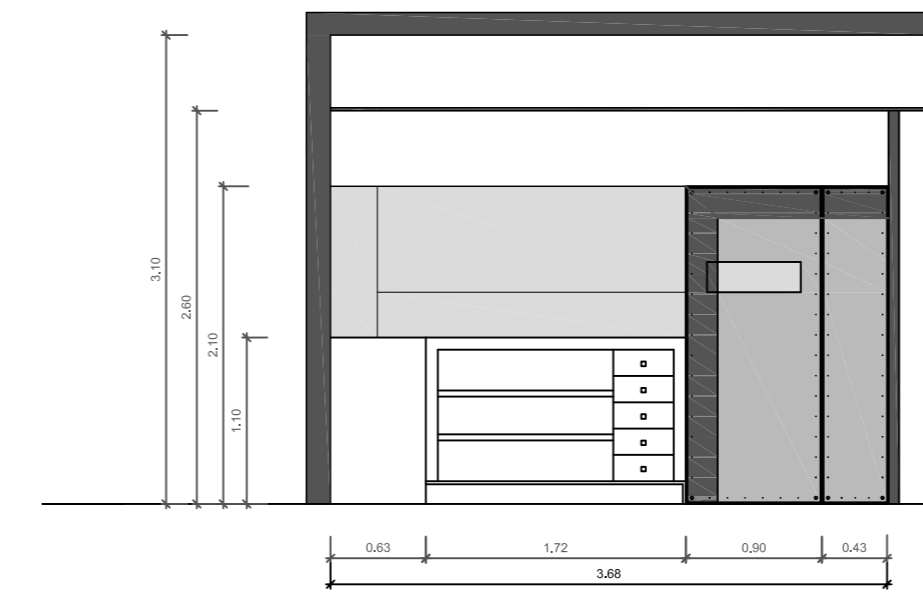

ALZADO

		Proyecto: REFORMA RESTAURANTE	
Propietario: IL TRASTEVERE		Teléfono:	
Dirección: CARRER DANTE, 11. BARCELONA		Escala: 1/50	
Plano: ALZADOS		Fecha: 2006	
Observaciones:		El interesado:	
		Abaco:	