



ALZADO

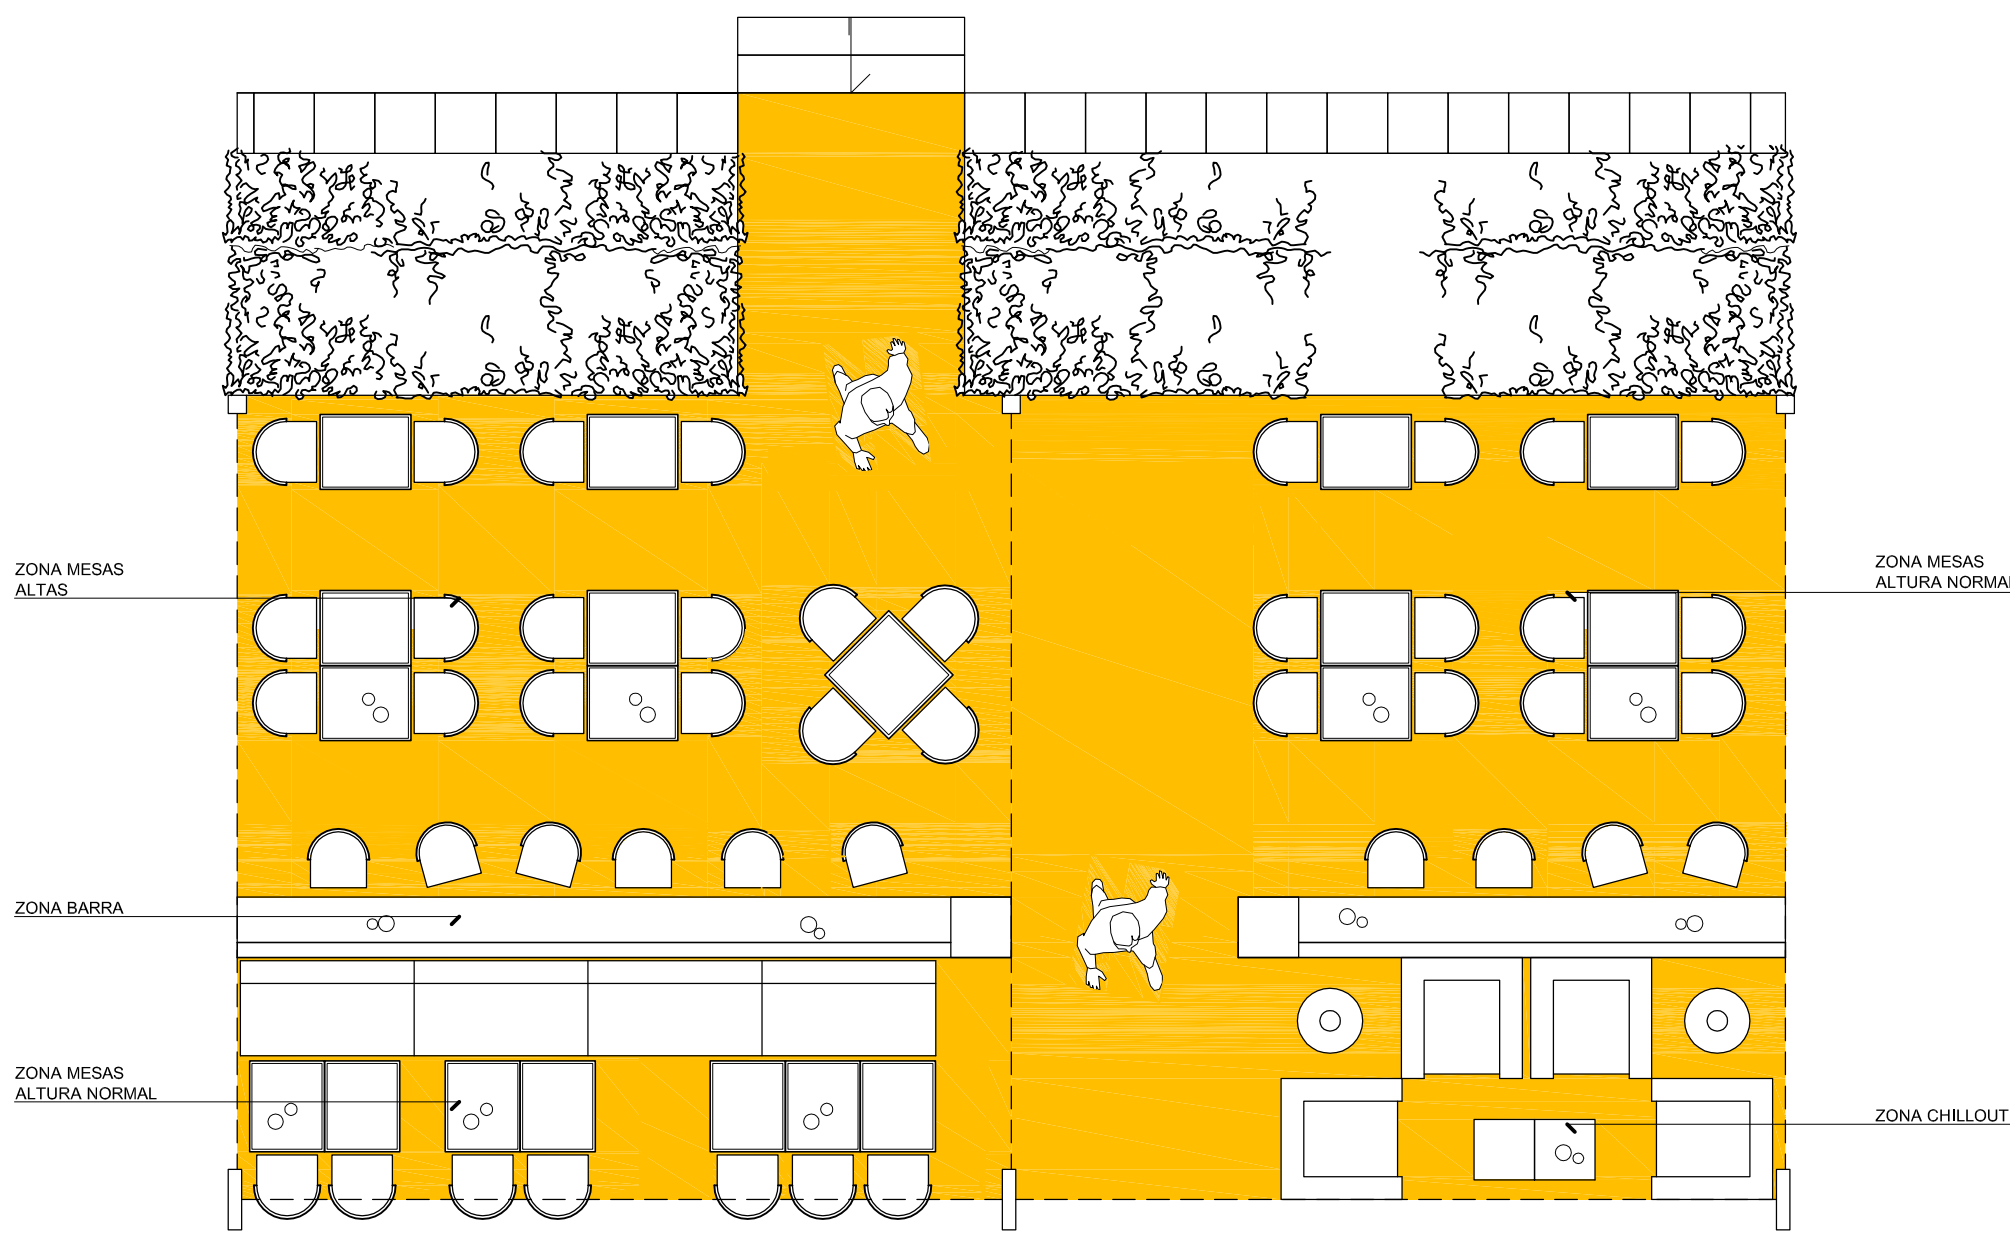

PLANTA DISTRIBUCION

AREA TOTAL : 55 M2
 AFORO : 4 PERSONAS ZONA CHILLOUT
 42 PERSONAS ZONA MESAS ALTURA NORMAL
 10 PERSONAS BARRA
 AFORO TOTAL: 56 PERSONAS

		Proyecto: REFORMA RESTAURANTE	
Propietario: VA DE CATAS		Teléfono:	
Dirección: PASEO MARITIMO. BLANES		Escala: 1/50	
Plano: PLANTA DISTRIBUCION ALZADO TERRAZA N°2		Fecha: 11/04/2012	
Observaciones:			
El interesado:		Abaco:	