


PLANTA DISTRIBUCION

AREA TOTAL : 72M2
AFORO : 31 PERSONAS

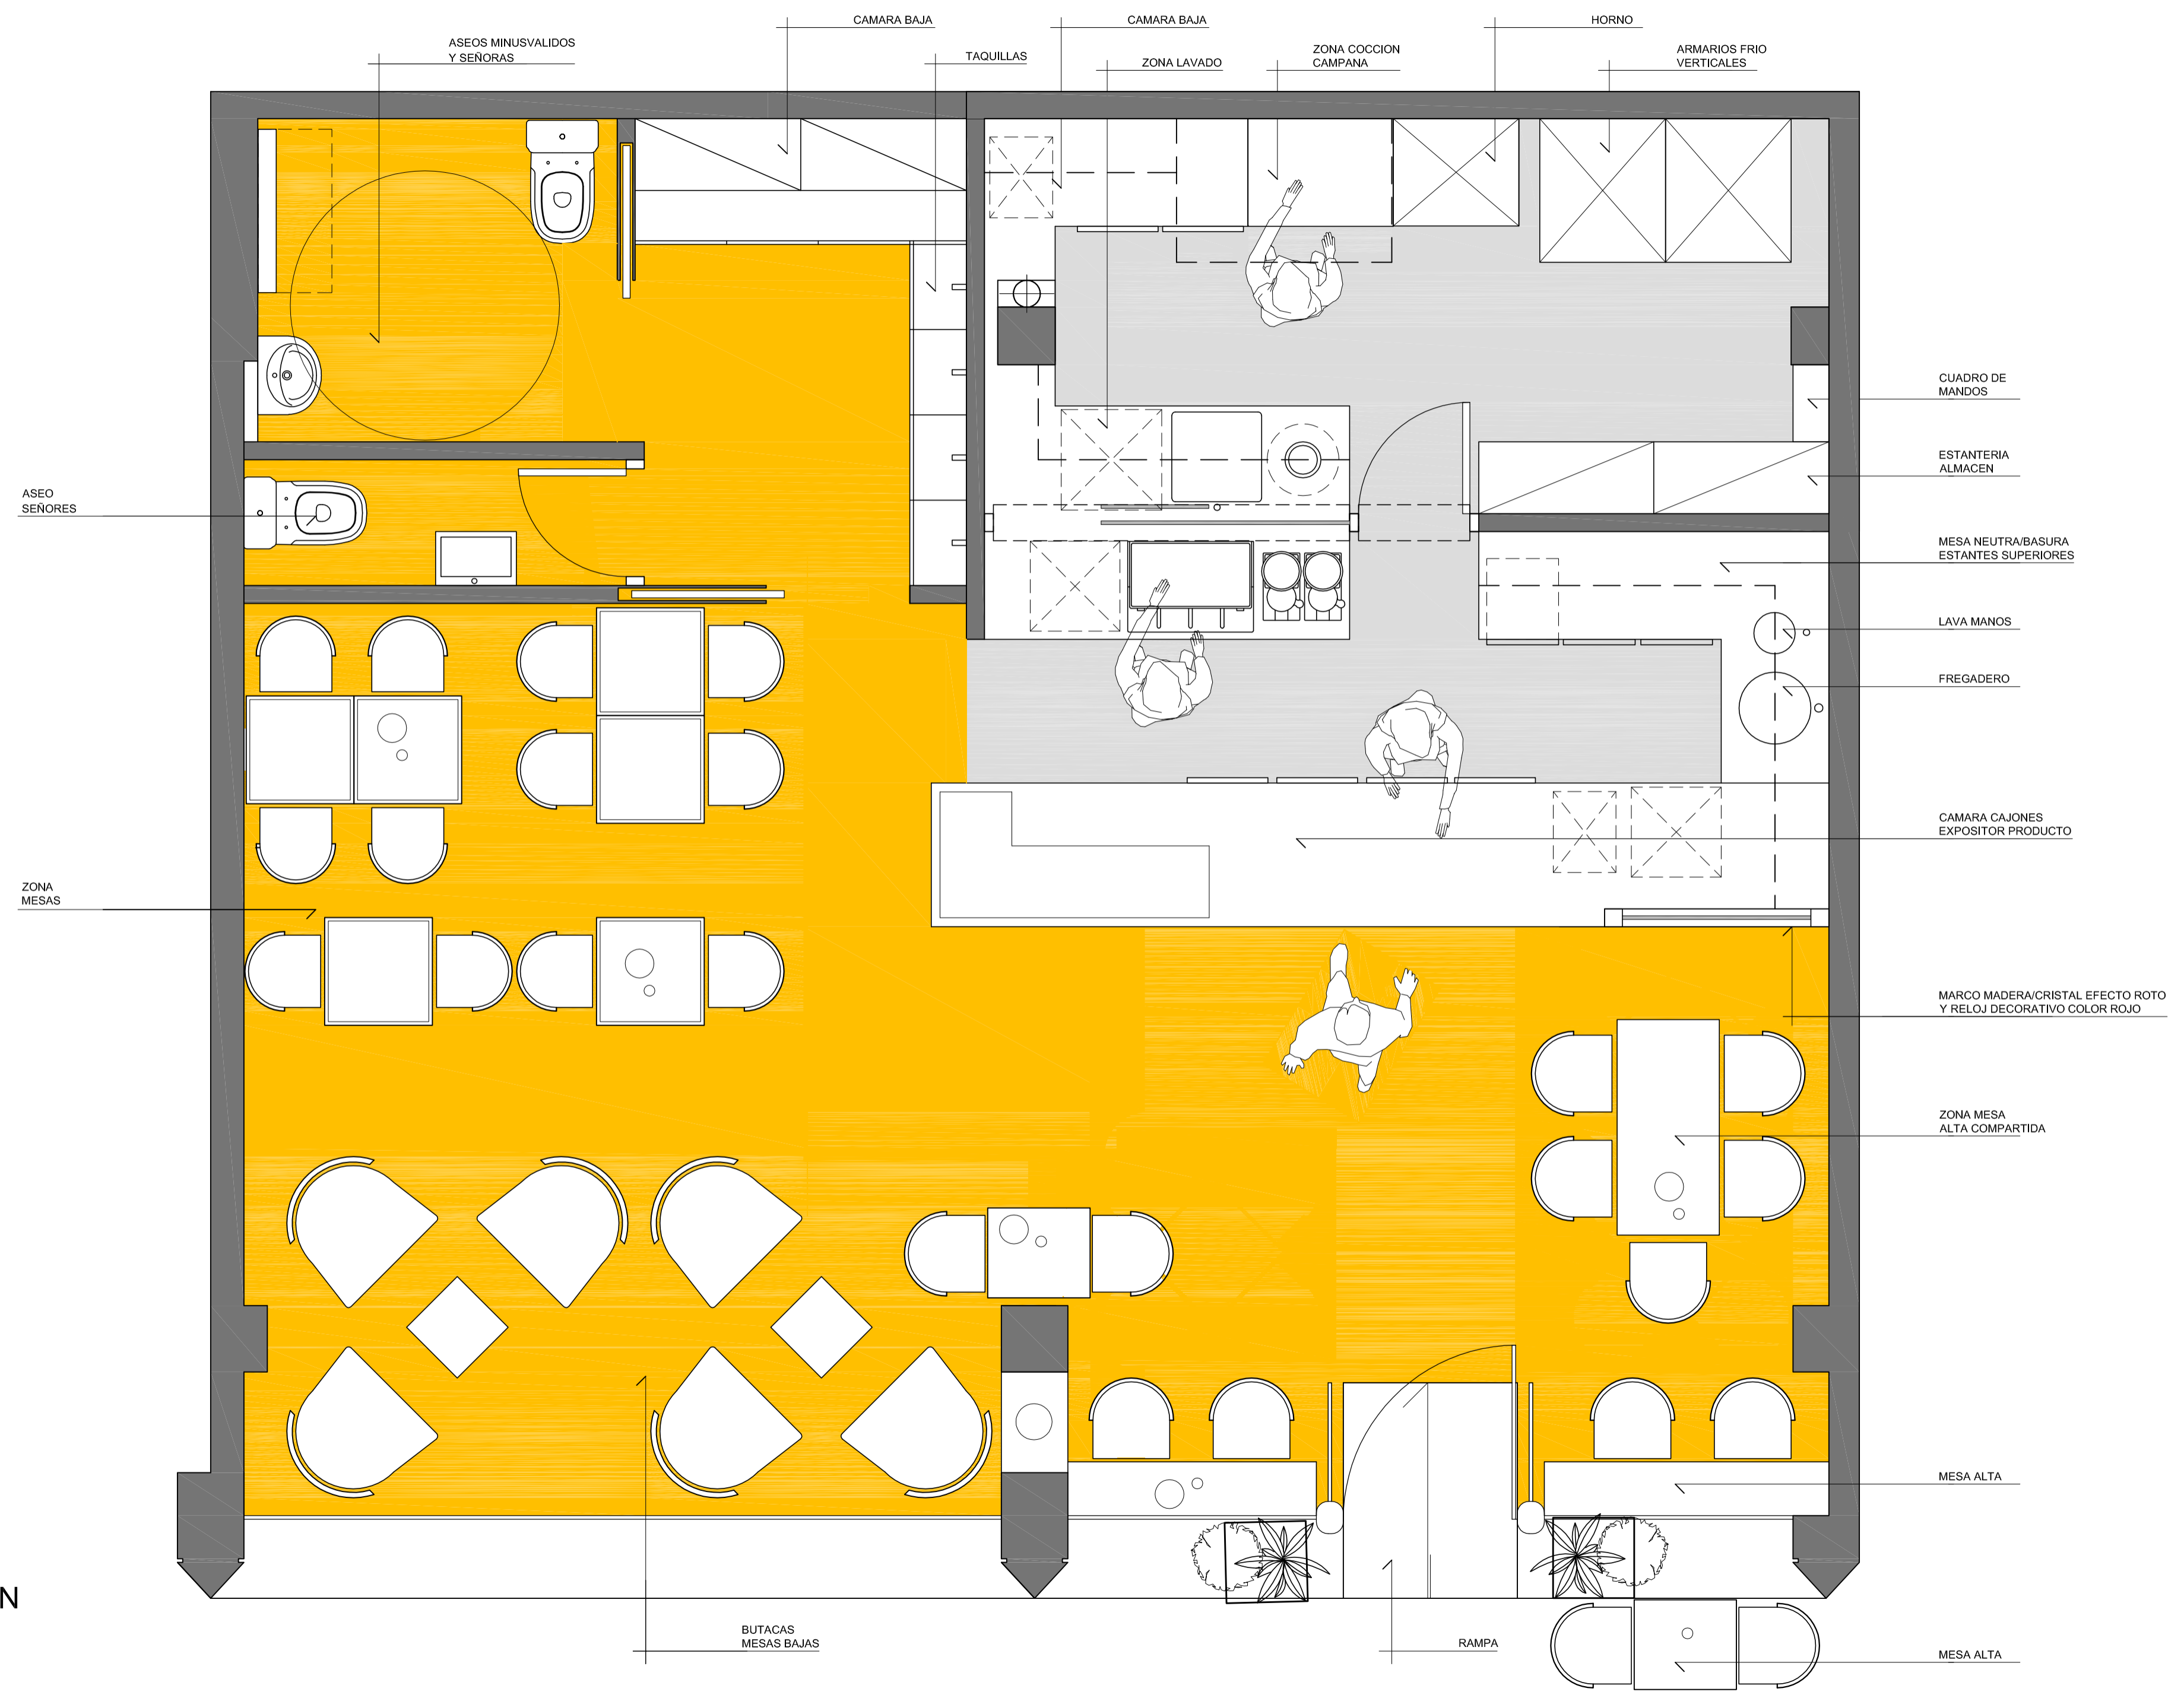

		Proyecto: REFORMA CAFETERIA	
Propietario: SRA. VICTORIA FONTBOTE		Teléfono:	
Dirección: RAMBLA RIBATALLADA.SANT CUGAT DEL VALLES		Escala: 1/25	
Plano: PLANTA DISTRIBUCIÓN DEFINITIVO		Fecha: 19/05/2011	
Observaciones:		El interesado:	
Abaco:		523	